



COMUNE DI MONTESCHENO				
ESERCIZI PUBBLICI				
N°	ESERCIZI COMMERCIALI	UBICAZIONE	Superf. Vendita (mq.)	Tipologia
1	Bar Minorelle	Frazione Cresti 67	50	Esercizio pubblico
2	Bar Puliti	Frazione Sasso 8	65	Esercizio pubblico

COMUNE DI MONTESCHENO						
PRESENZE CONSISTENZE COMMERCIALI						
N°	ESERCIZI COMMERCIALI	UBICAZIONE	Superf. Vendita (mq.)	Aliment.	Non Alim.	Misto
1	Alimentari A&B	Frazione Sasso 8	70	x		
2	Banchi Rosella	Frazione Cresti 34	67			x
						Alimentari e Ristoranteria

1) Montescheno

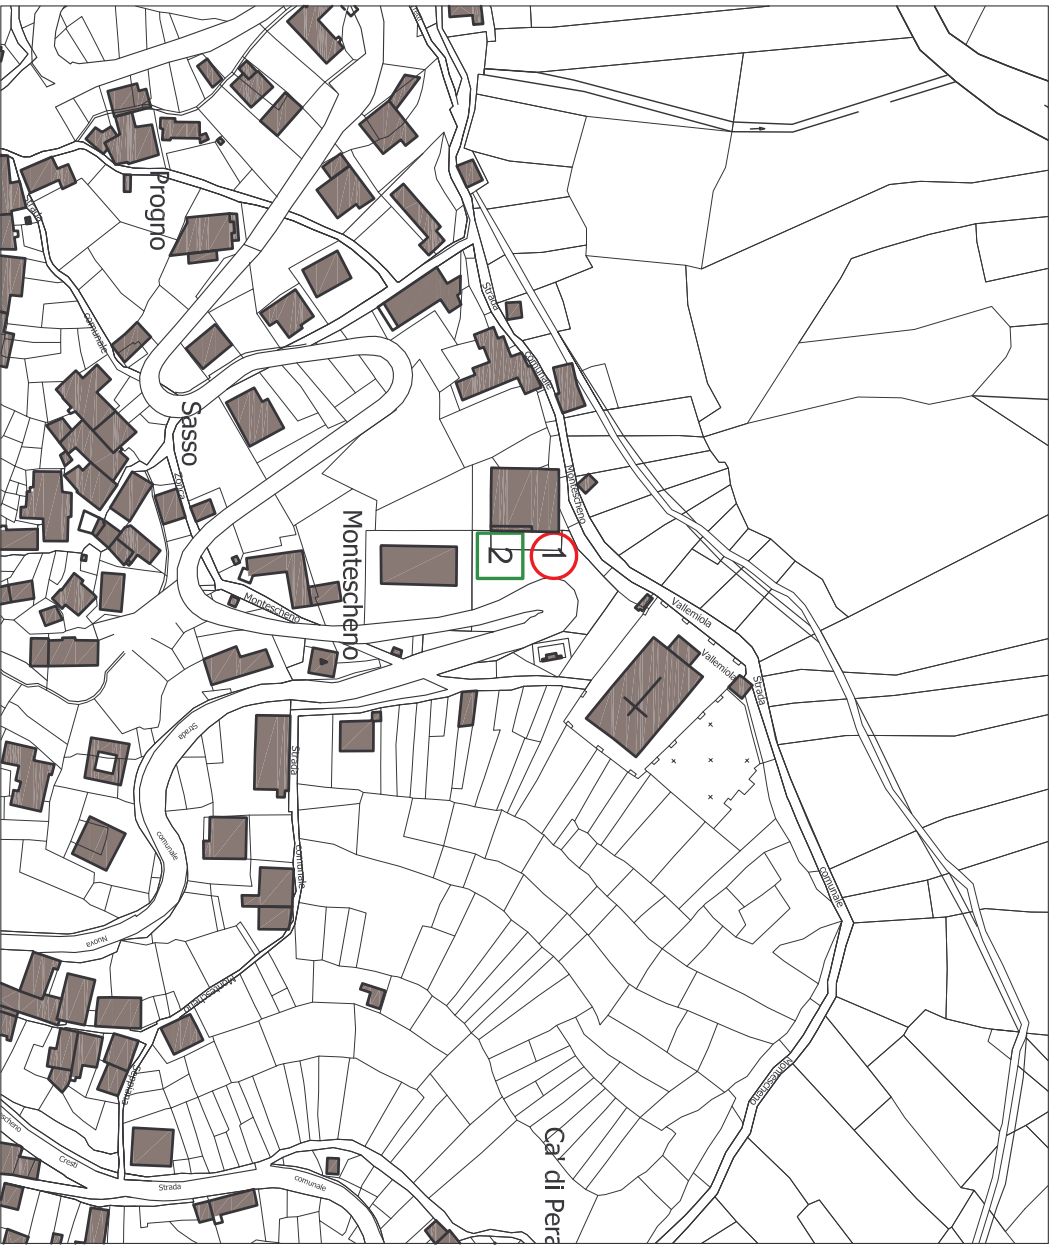

2) Frazione Cresti

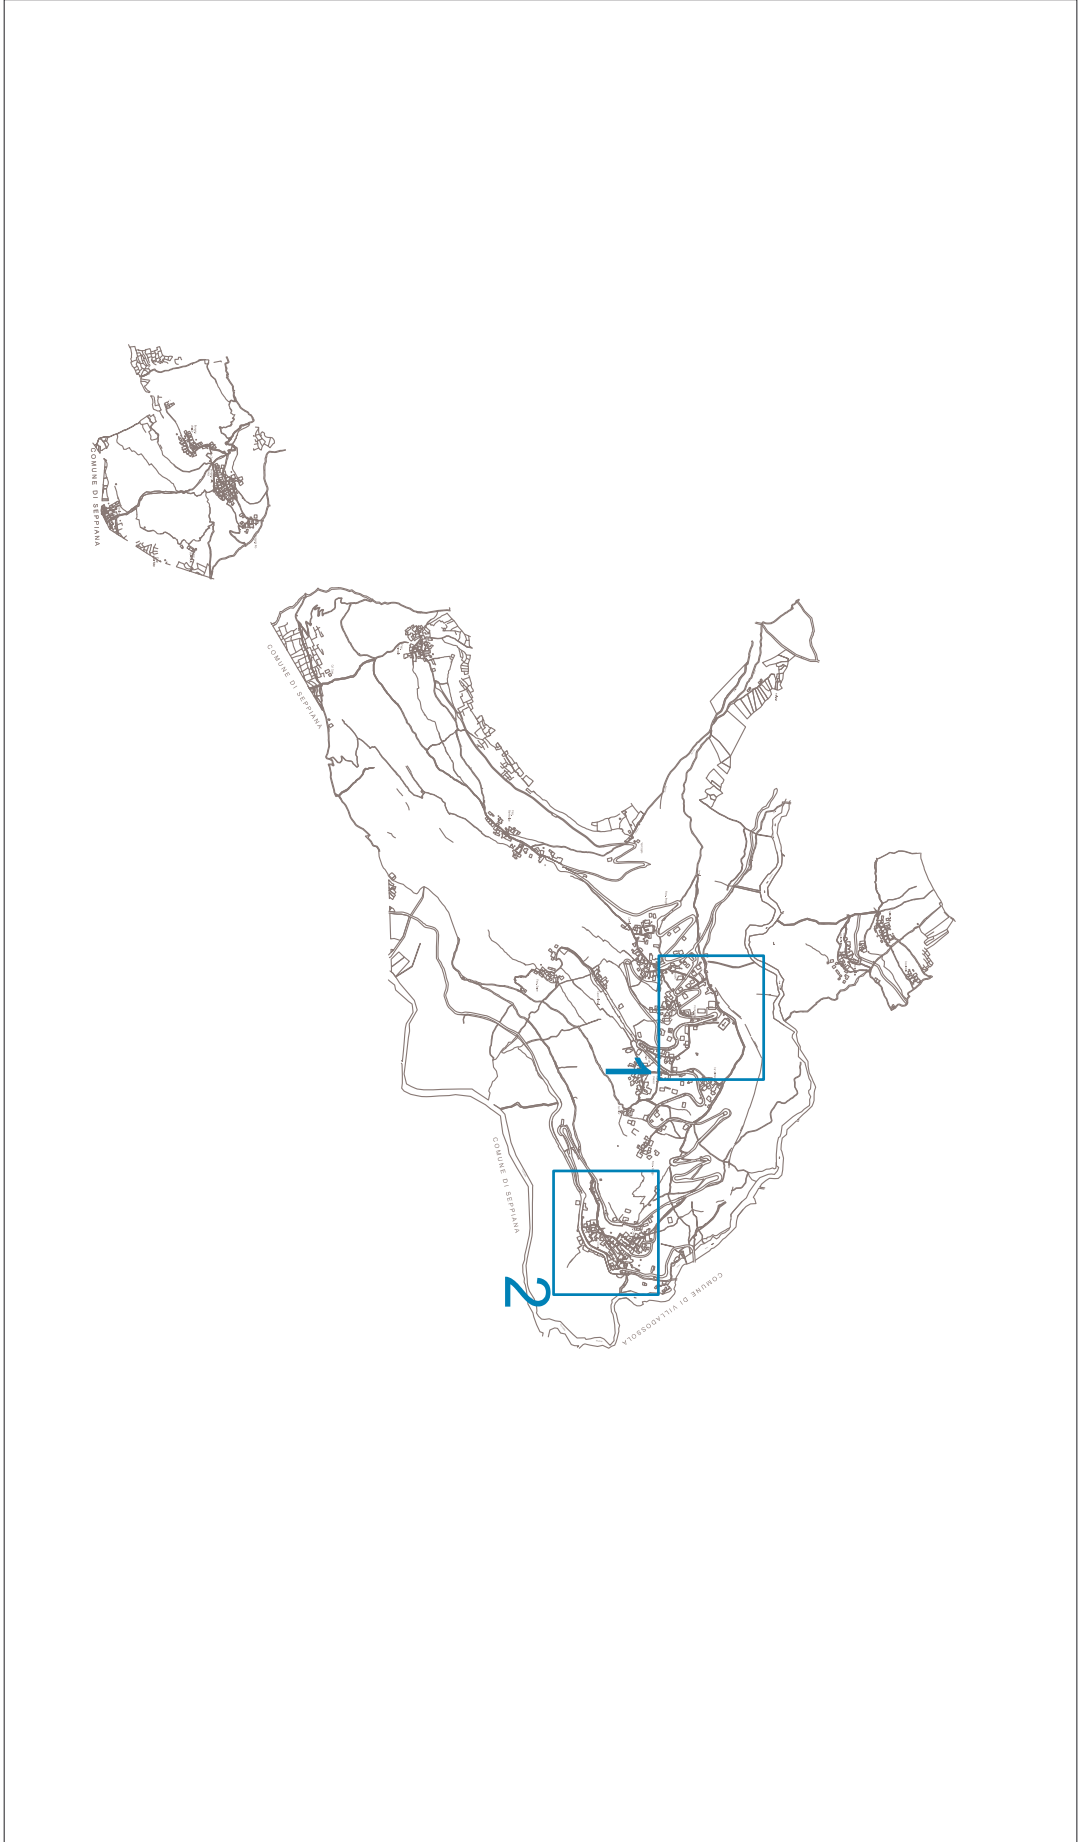

LEGENDA:

 PRESENZE CONSISTENZE COMMERCIALI

 ESERCIZI PUBBLICI

REGIONE PIEMONTE

Provincia del Verbano Cusio Ossola
Comunità Montana della Valle Antrona
a.s.l. n. 14

COMUNITA' MONTANA VALLE ANTRONA

**PIANO REGOLATORE
GENERALE INTERCOMUNALE**
COMUNI DI ANTRONA SCHIERANCO - MONTESCHENO - SEPIANA - VIGANELLA
Legge regionale n. 56 del 5.12.1977 e s.m.i.

VARIANTE STRUTTURALE 2006

COMUNE DI MONTESCHENO

Adeguamento L.R. 28/99
INDIVIDUAZIONE ATTIVITA'
COMMERCIALI E PUBBLICI ESERCIZI

M-E1
Scala 1:2.000

Aggiornamento cartografico del dicembre 2005

I Progettisti:

Architetti Luigi Bolo - Milena Gironi
Piazza Garibaldi n°14, 28945 DOMODOSSOLA (VB)
Tel. - fax. 0324/242343 Part. I.V.A. n° 01361600032

